
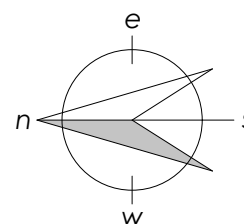
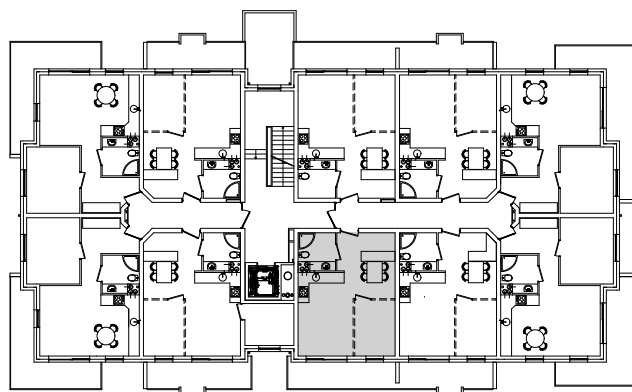


## Apartament nr 16 - $P_U = 36,66 \text{ m}^2$

1-e piętro  
skala 1:100

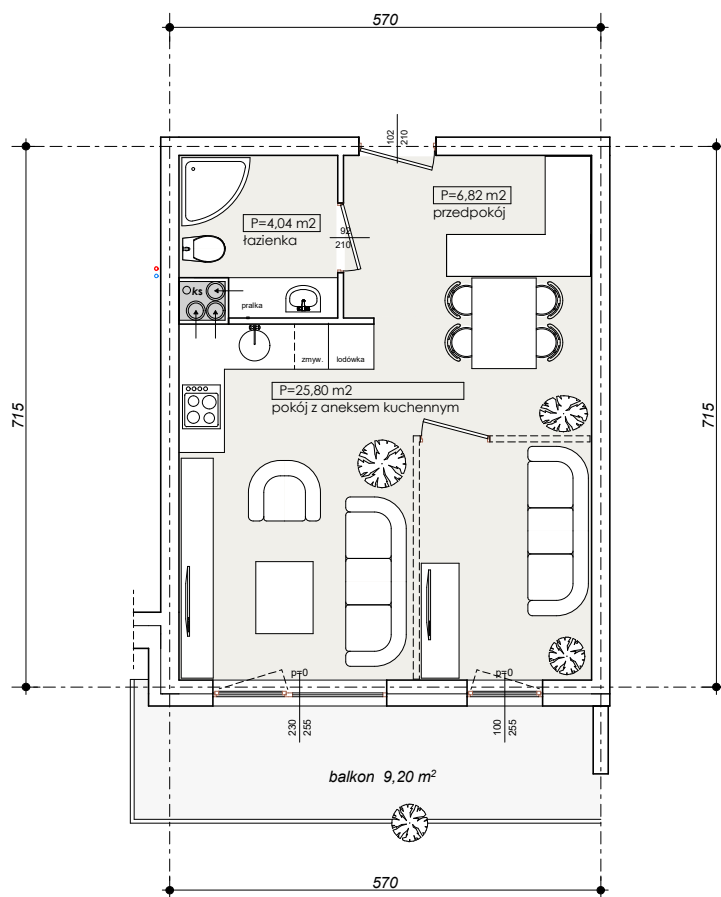

UWAGA: KARTA NINIEJSZA POKAZUJE UKŁAD FUNKCJONALNY WNETRZ.ZASTRZEGA SIĘ MOŻLIWOŚĆ WPROWADZENIA NIENIEKILKICH ZMIAN Z PRZYCZYŃ TECHNICZNYCH