





Apartament nr 32 - $P_u = 51,61 \text{ m}^2$

3-ie piętro
skala 1:100

Poziom dolny $P_u = 36,66 \text{ m}^2$

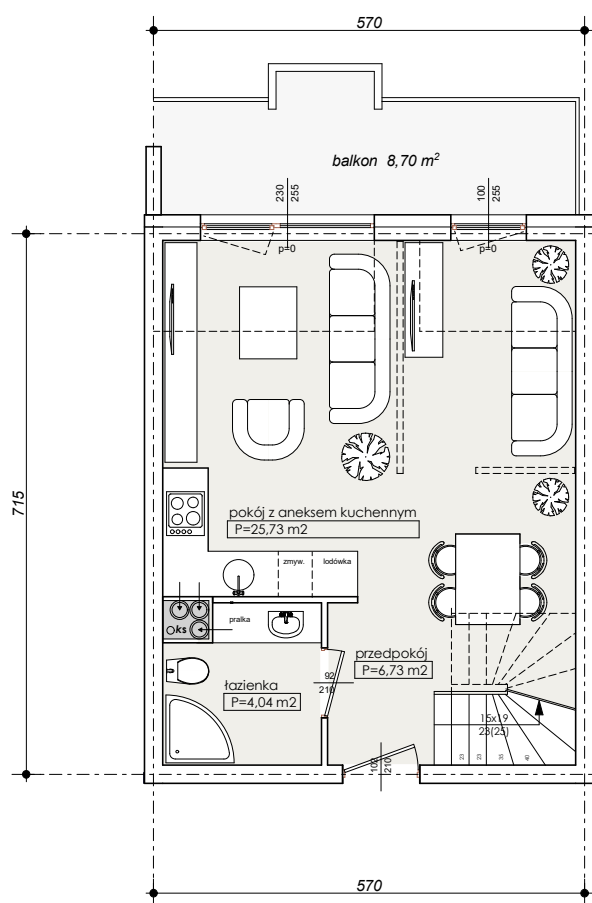

Antresola poddasze $P_u = 14,95 \text{ m}^2$

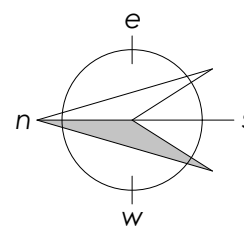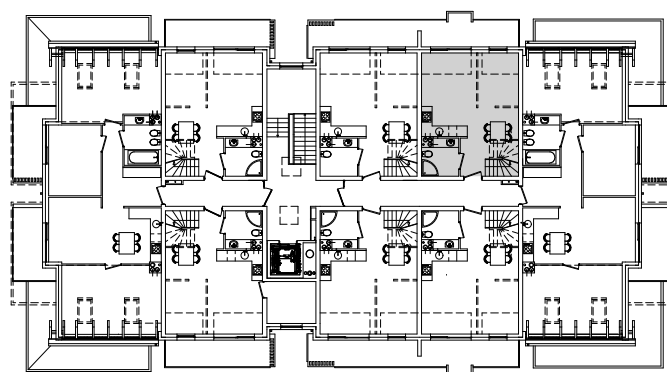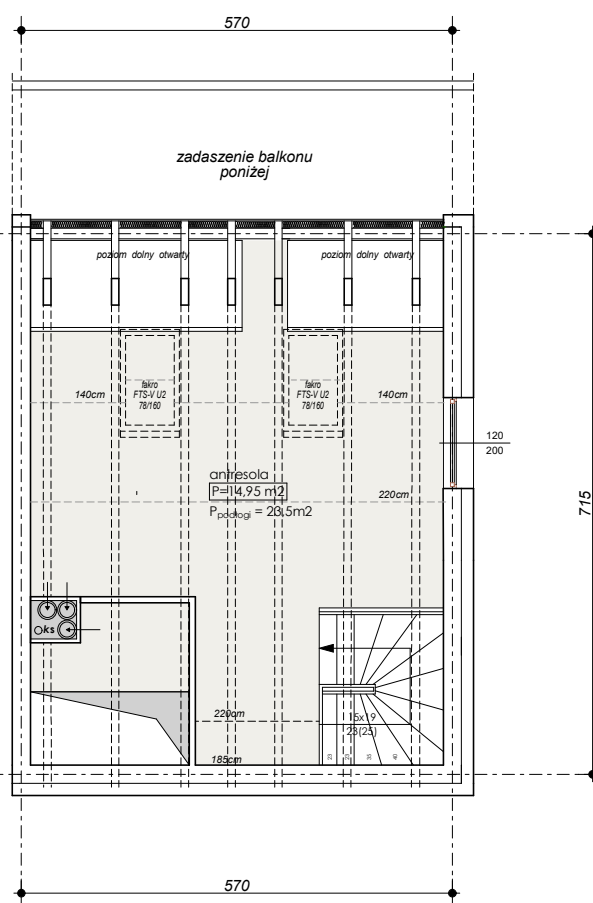

UWAGA: KARTA NINIEJSZA POKAZUJE UKŁAD FUNKCJONALNY WNETRZ.ZASTRZEGA SIĘ MOŻLIWOŚĆ WPROWADZENIA NIEWIELKICH ZMIAN Z PRZYCZYŃ TECHNICZNYCH