
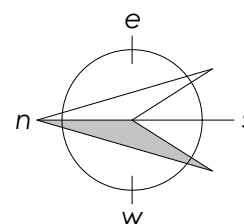
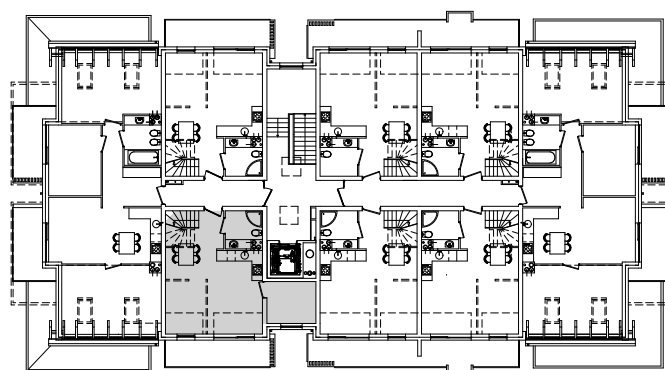


Apartament nr 36 - $P_U = 57,96 \text{ m}^2$

3-ie piętro
skala 1:100

Poziom dolny $P_U = 43,01 \text{ m}^2$

Antresola poddasze $P_U = 14,95 \text{ m}^2$

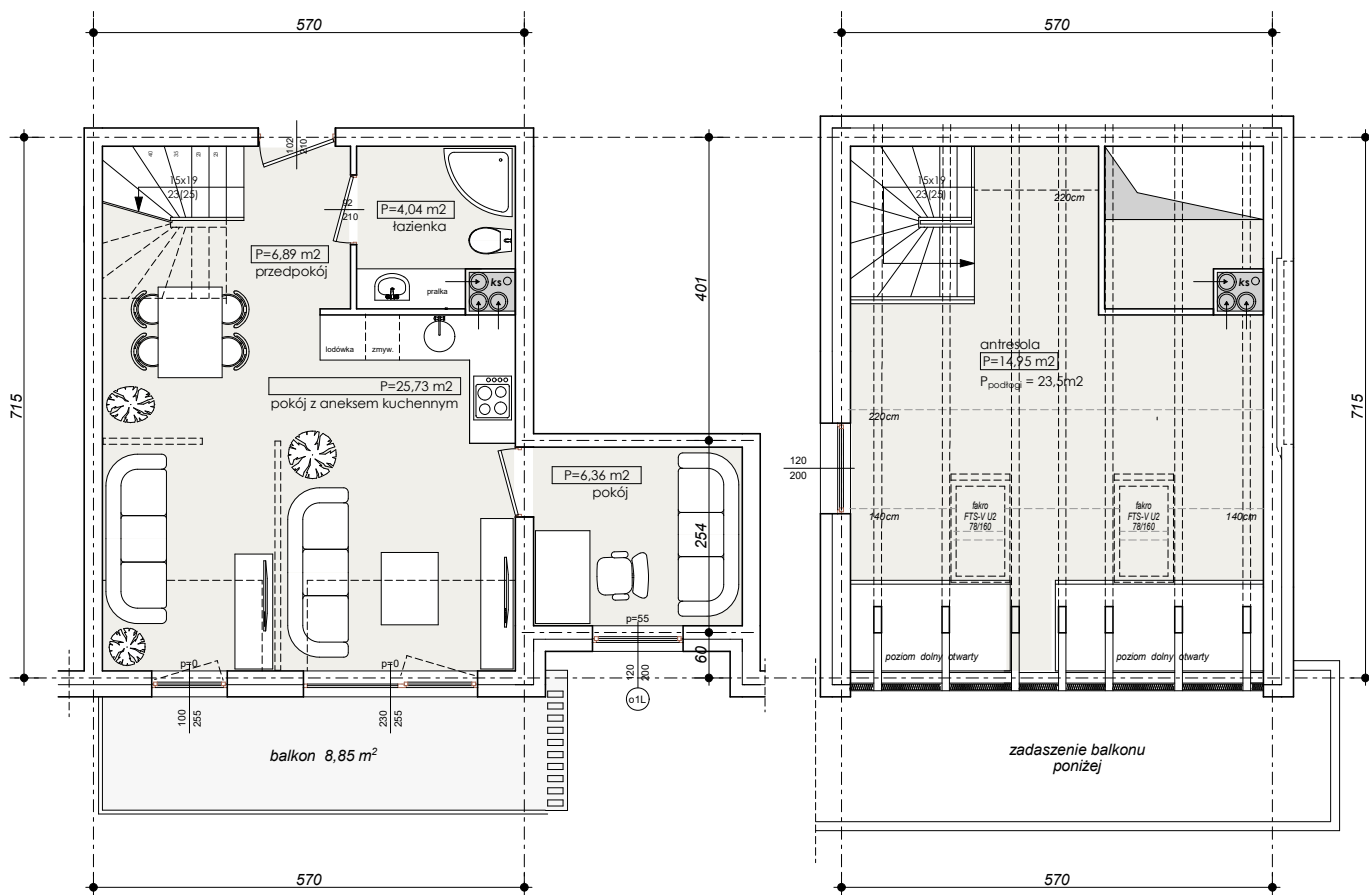

UWAGA: KARTA NINIEJSZA POKAZUJE UKŁAD FUNKCJONALNY WNETRZ, ZASTRZEGA SIĘ MOŻLIWOŚĆ WPROWADZENIA NIENIEKILKICH ZMIAN Z PRZYCZYŃ TECHNICZNYCH